





圖則名稱 drawing title	項目編號 item no.		辦事處 office	
	比例 scale		可持續大嶼辦事處	
	圖則編號 drawing no.		SUSTAINABLE LANTAU OFFICE	
擬議的東涌東道路網絡及主要基礎設施 PROPOSED ROAD WORKS AND MAJOR INFRASTRUCTURES IN TUNG CHUNG EAST		1 : 7500 (A3)	SLO-Z0011	
			土木工程拓展署 CEDD CIVIL ENGINEERING AND DEVELOPMENT DEPARTMENT	

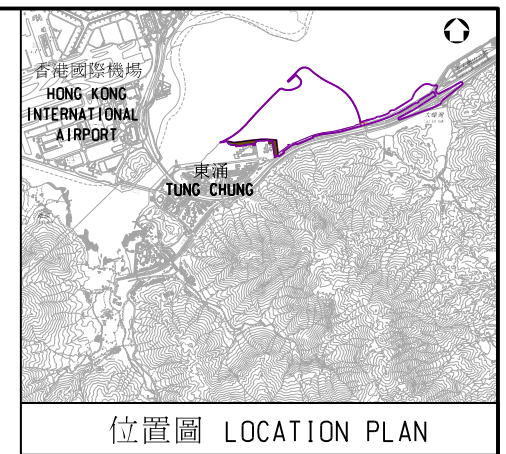

魚梯 Fish Ladder

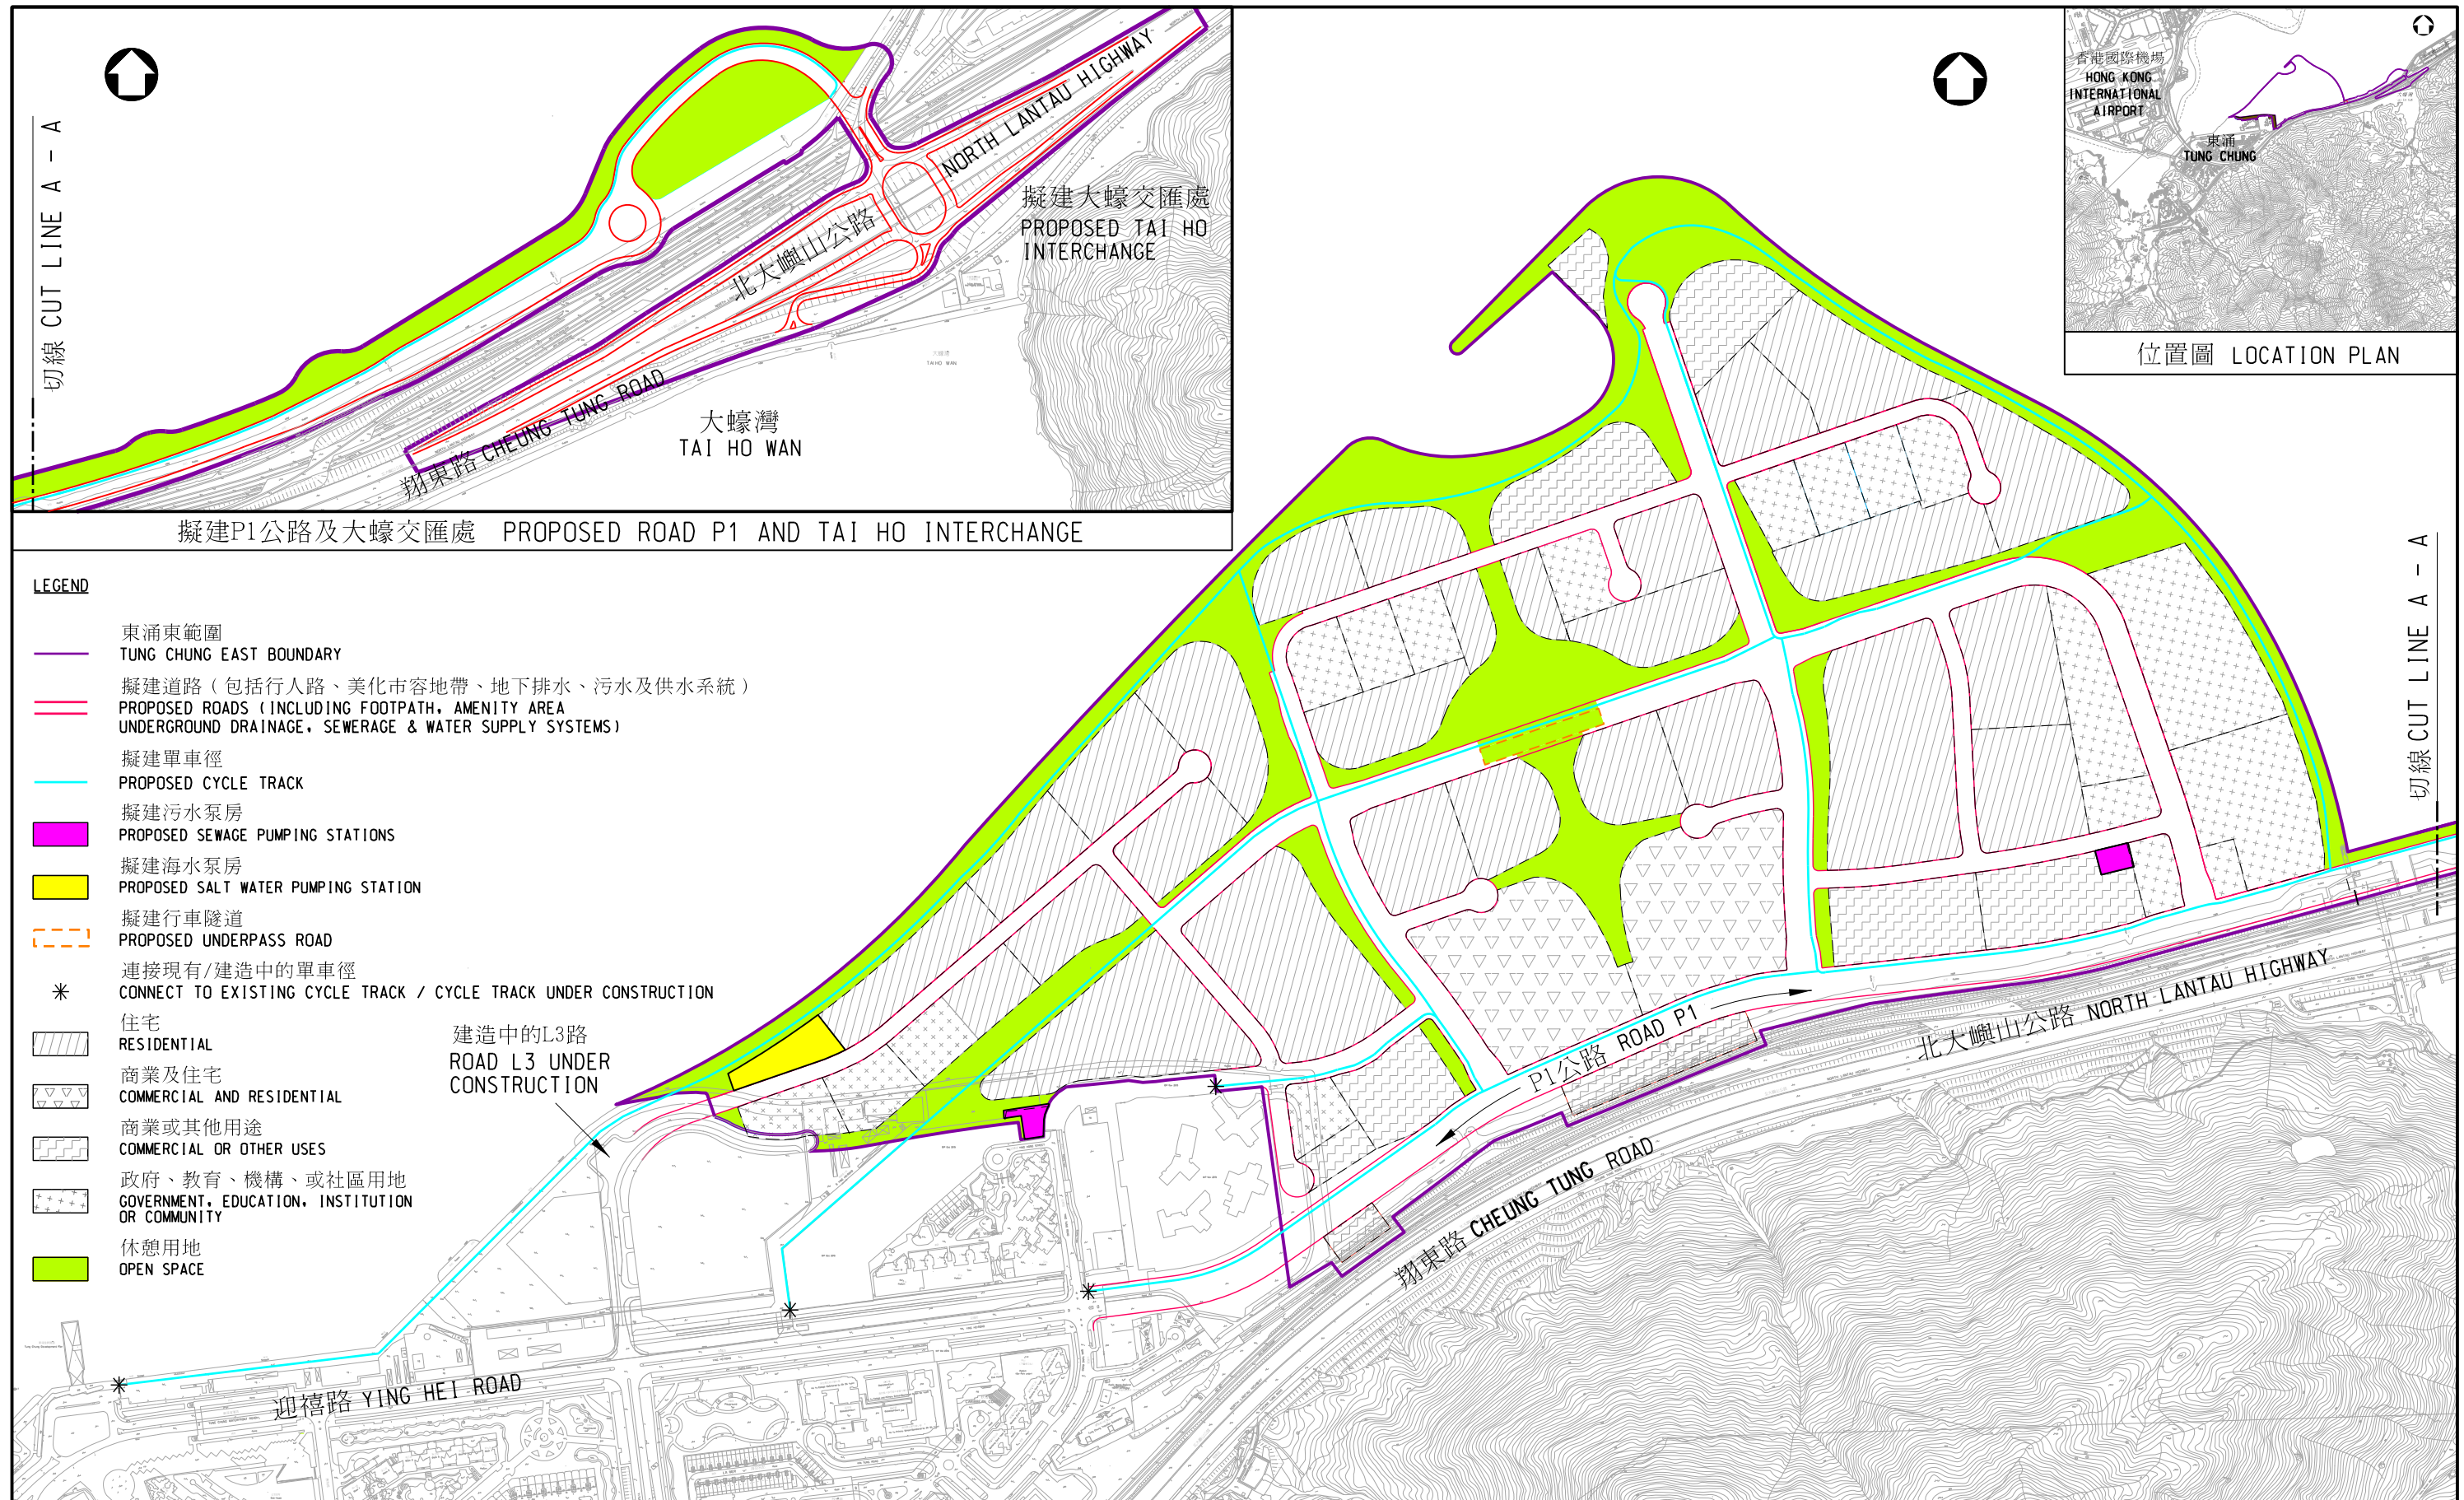

蝴蝶花園 Butterfly Garden




四季林蔭道 Flowering Avenue



遠足徑 Hiking Trial



雨水滯留及處理池
Attenuation and Treatment Pond

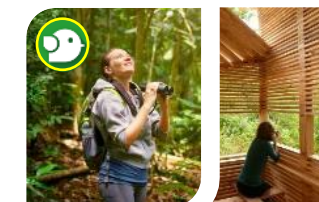

觀鳥屋 Bird Hide



親水活動 Active Water Play



遊客中心 Visitor Centre

圖則名稱 drawing title

擬議的東涌河河畔公園 PROPOSED TUNG CHUNG STREAM RIVER PARK

項目編號 item no.

-

比例 scale

-


圖則編號 drawing no.

SLO-Z0001

辦事處 office

可持續大嶼辦事處
Sustainable Lantau Office

CEDD 土木工程拓展署
CIVIL ENGINEERING AND
DEVELOPMENT DEPARTMENT

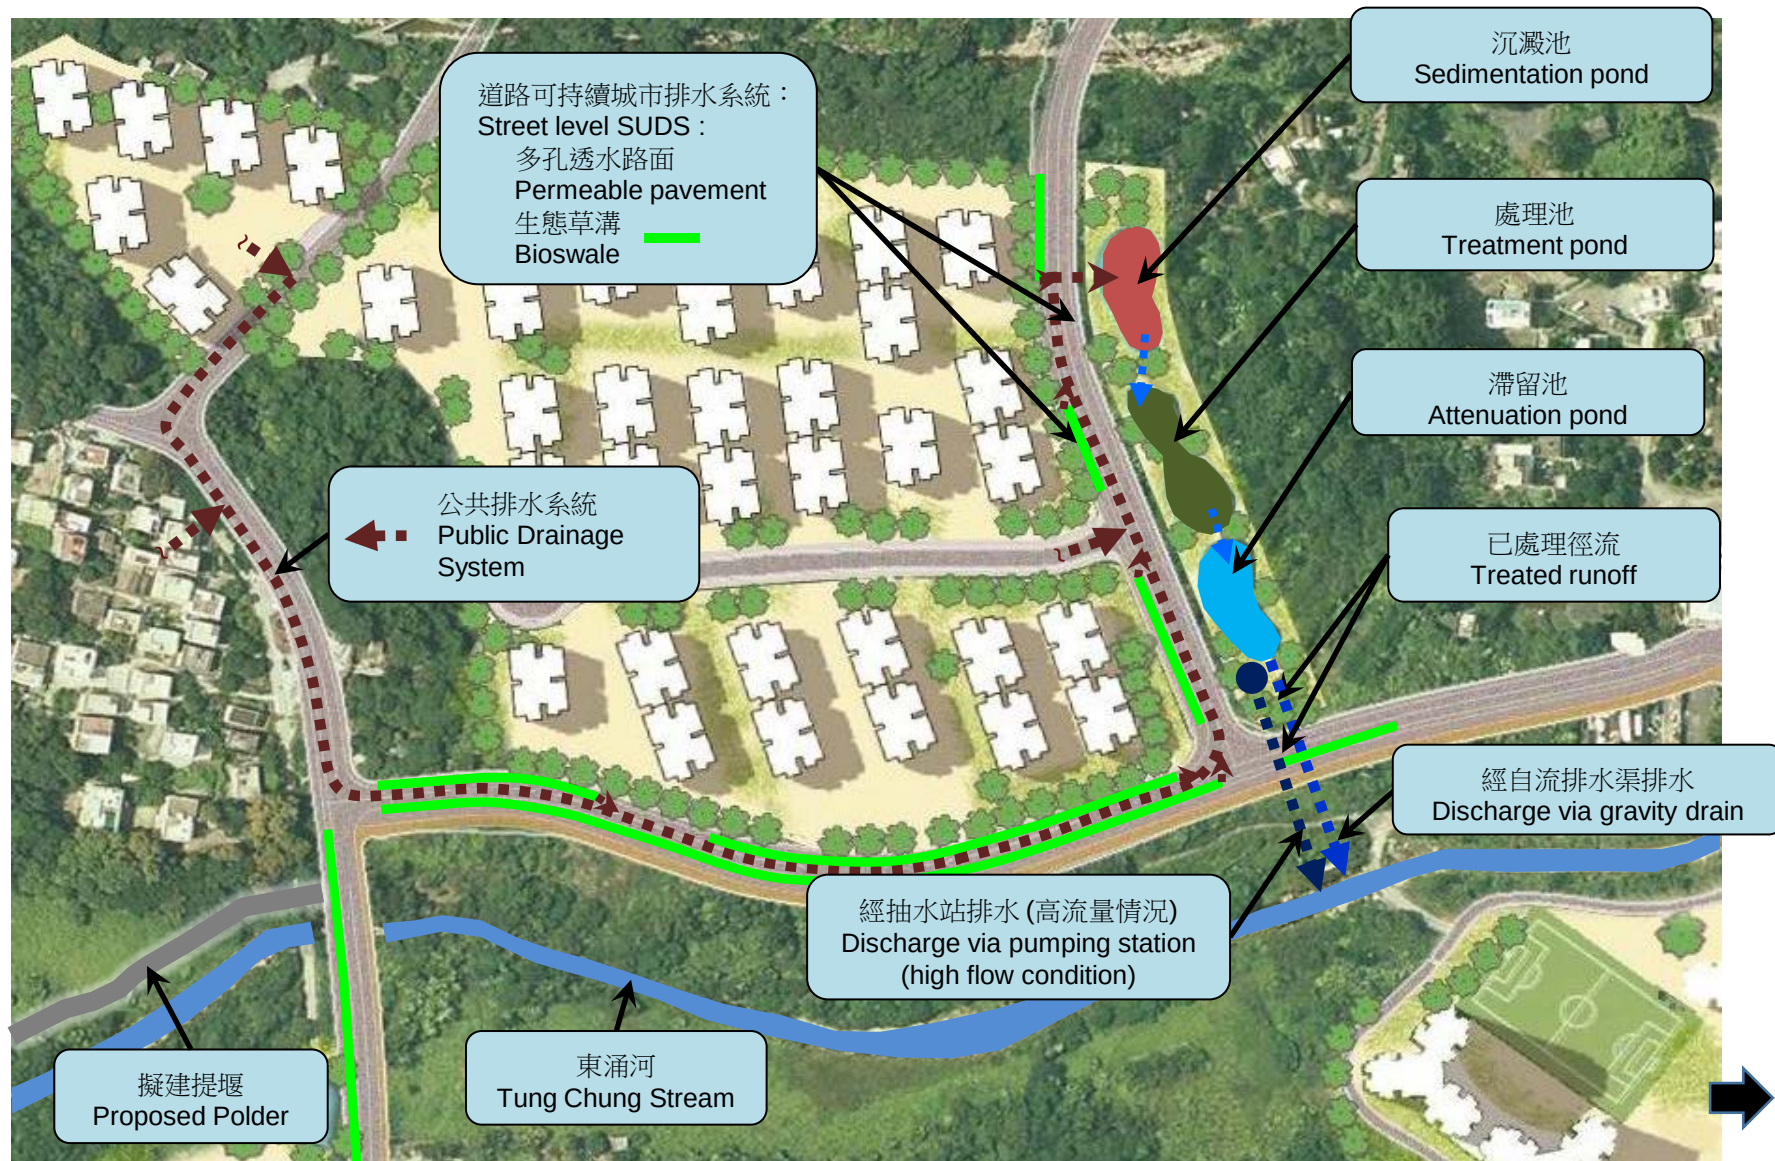

圖則名稱 drawing title

擬議的可持續城市排水系統
Proposed Sustainable Urban Drainage System

項目編號 item no.

-

比例 scale

-


圖則編號 drawing no.

SLO-Z0002

辦事處 office

可持續大嶼辦事處
Sustainable Lantau Office

CEDD 土木工程拓展署
CIVIL ENGINEERING AND
DEVELOPMENT DEPARTMENT

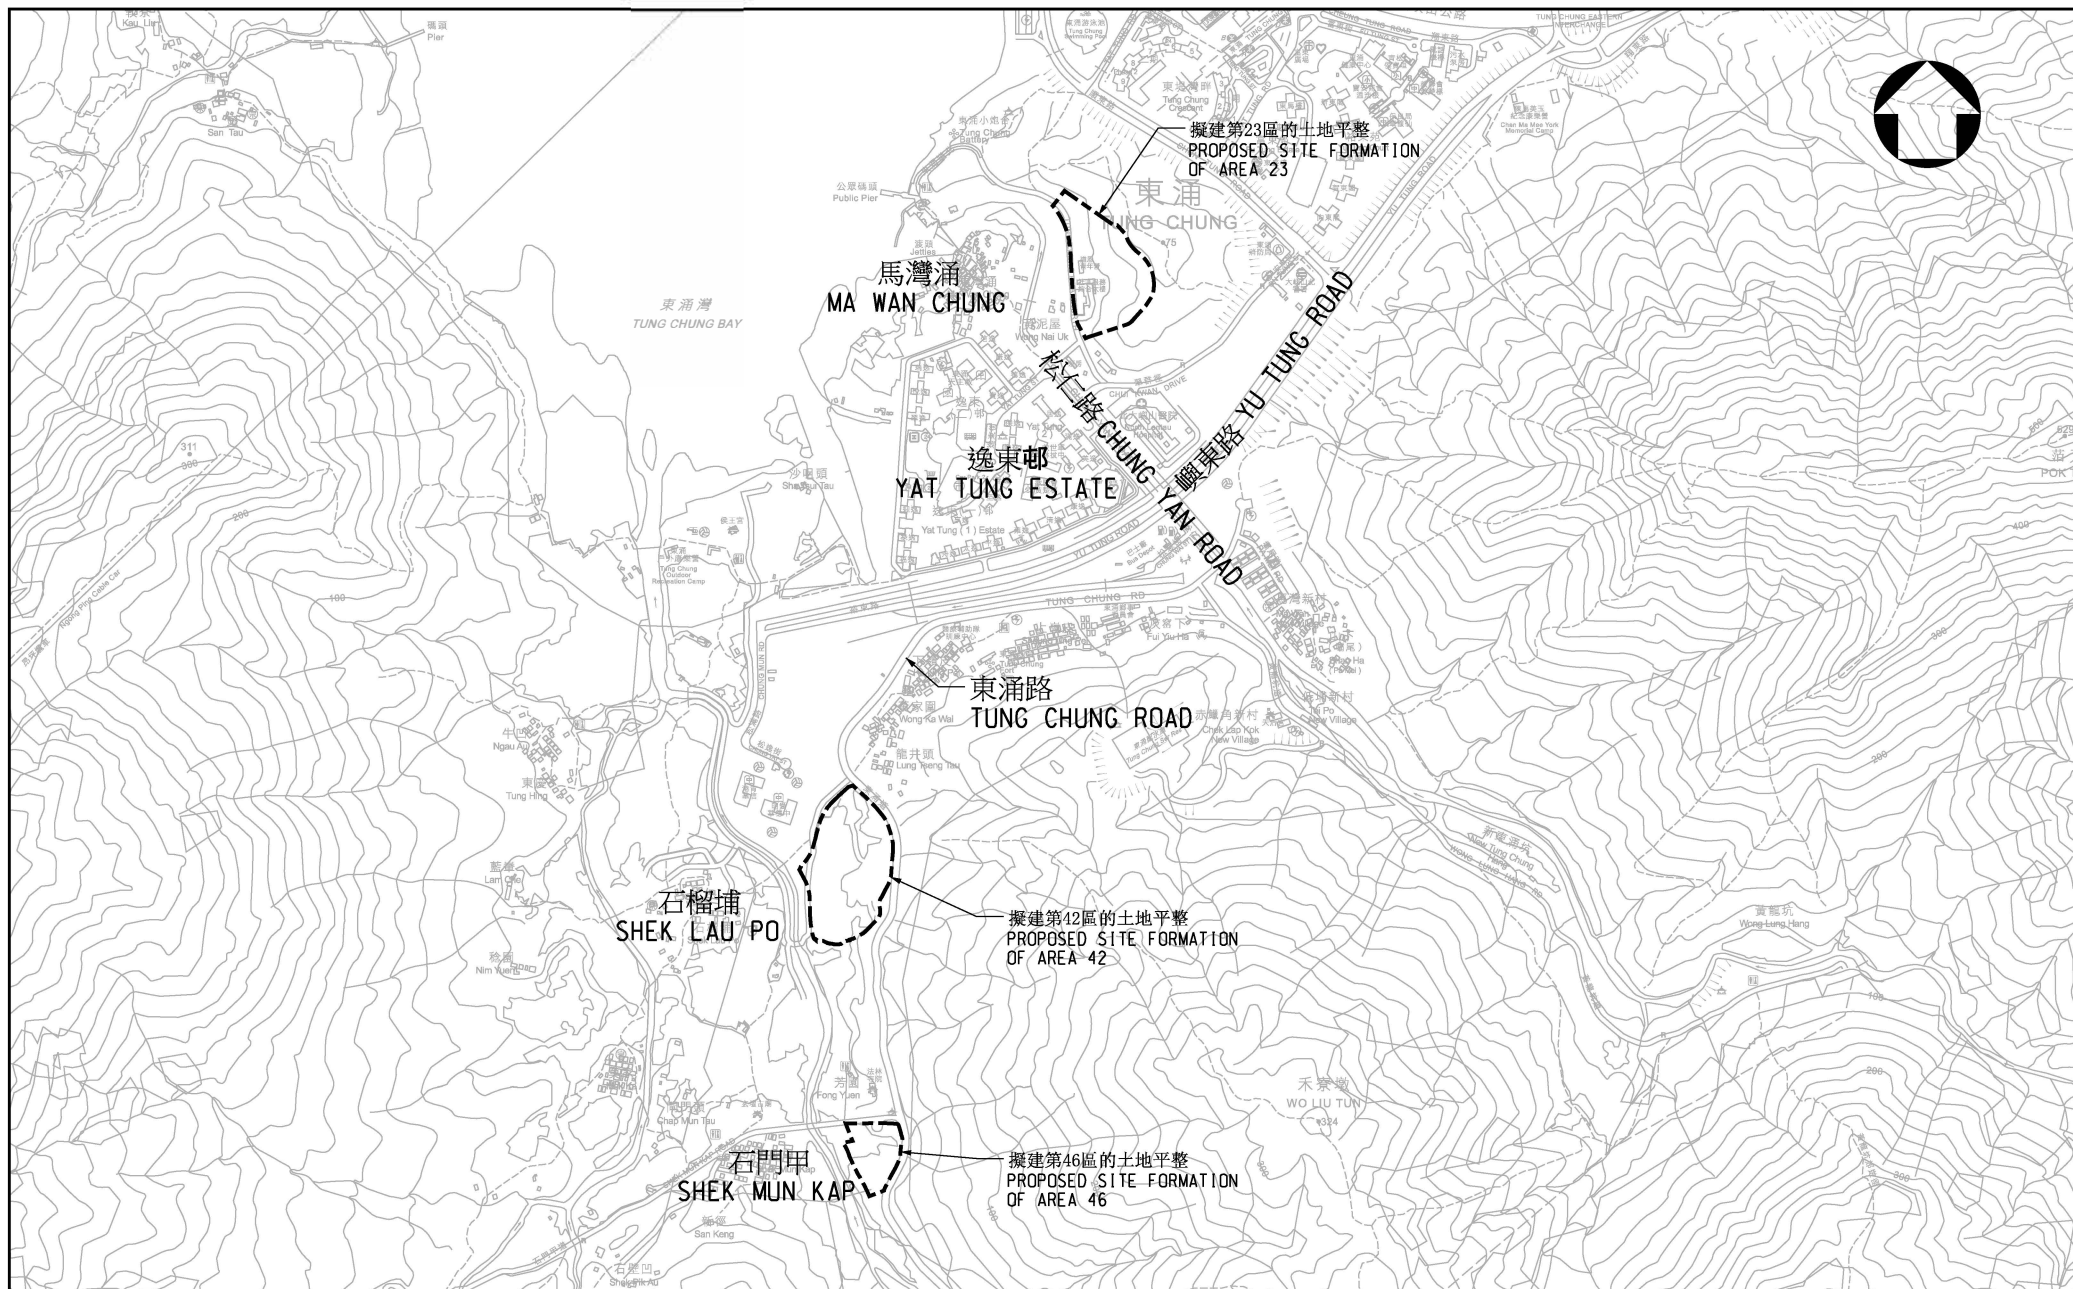

圖則名稱 drawing title

擬議的第23區、42區和46區工地平整工程範圍
PROPOSED SITE FORMATION AT AREA 23, AREA 42 AND AREA 46

項目編號 item no.

比例 scale

1:15000


圖則編號 drawing no.

SLO-Z0009

辦事處 office

可持續大嶼辦事處
Sustainable Lantau Office

CEDD 土木工程拓展署
CIVIL ENGINEERING AND
DEVELOPMENT DEPARTMENT

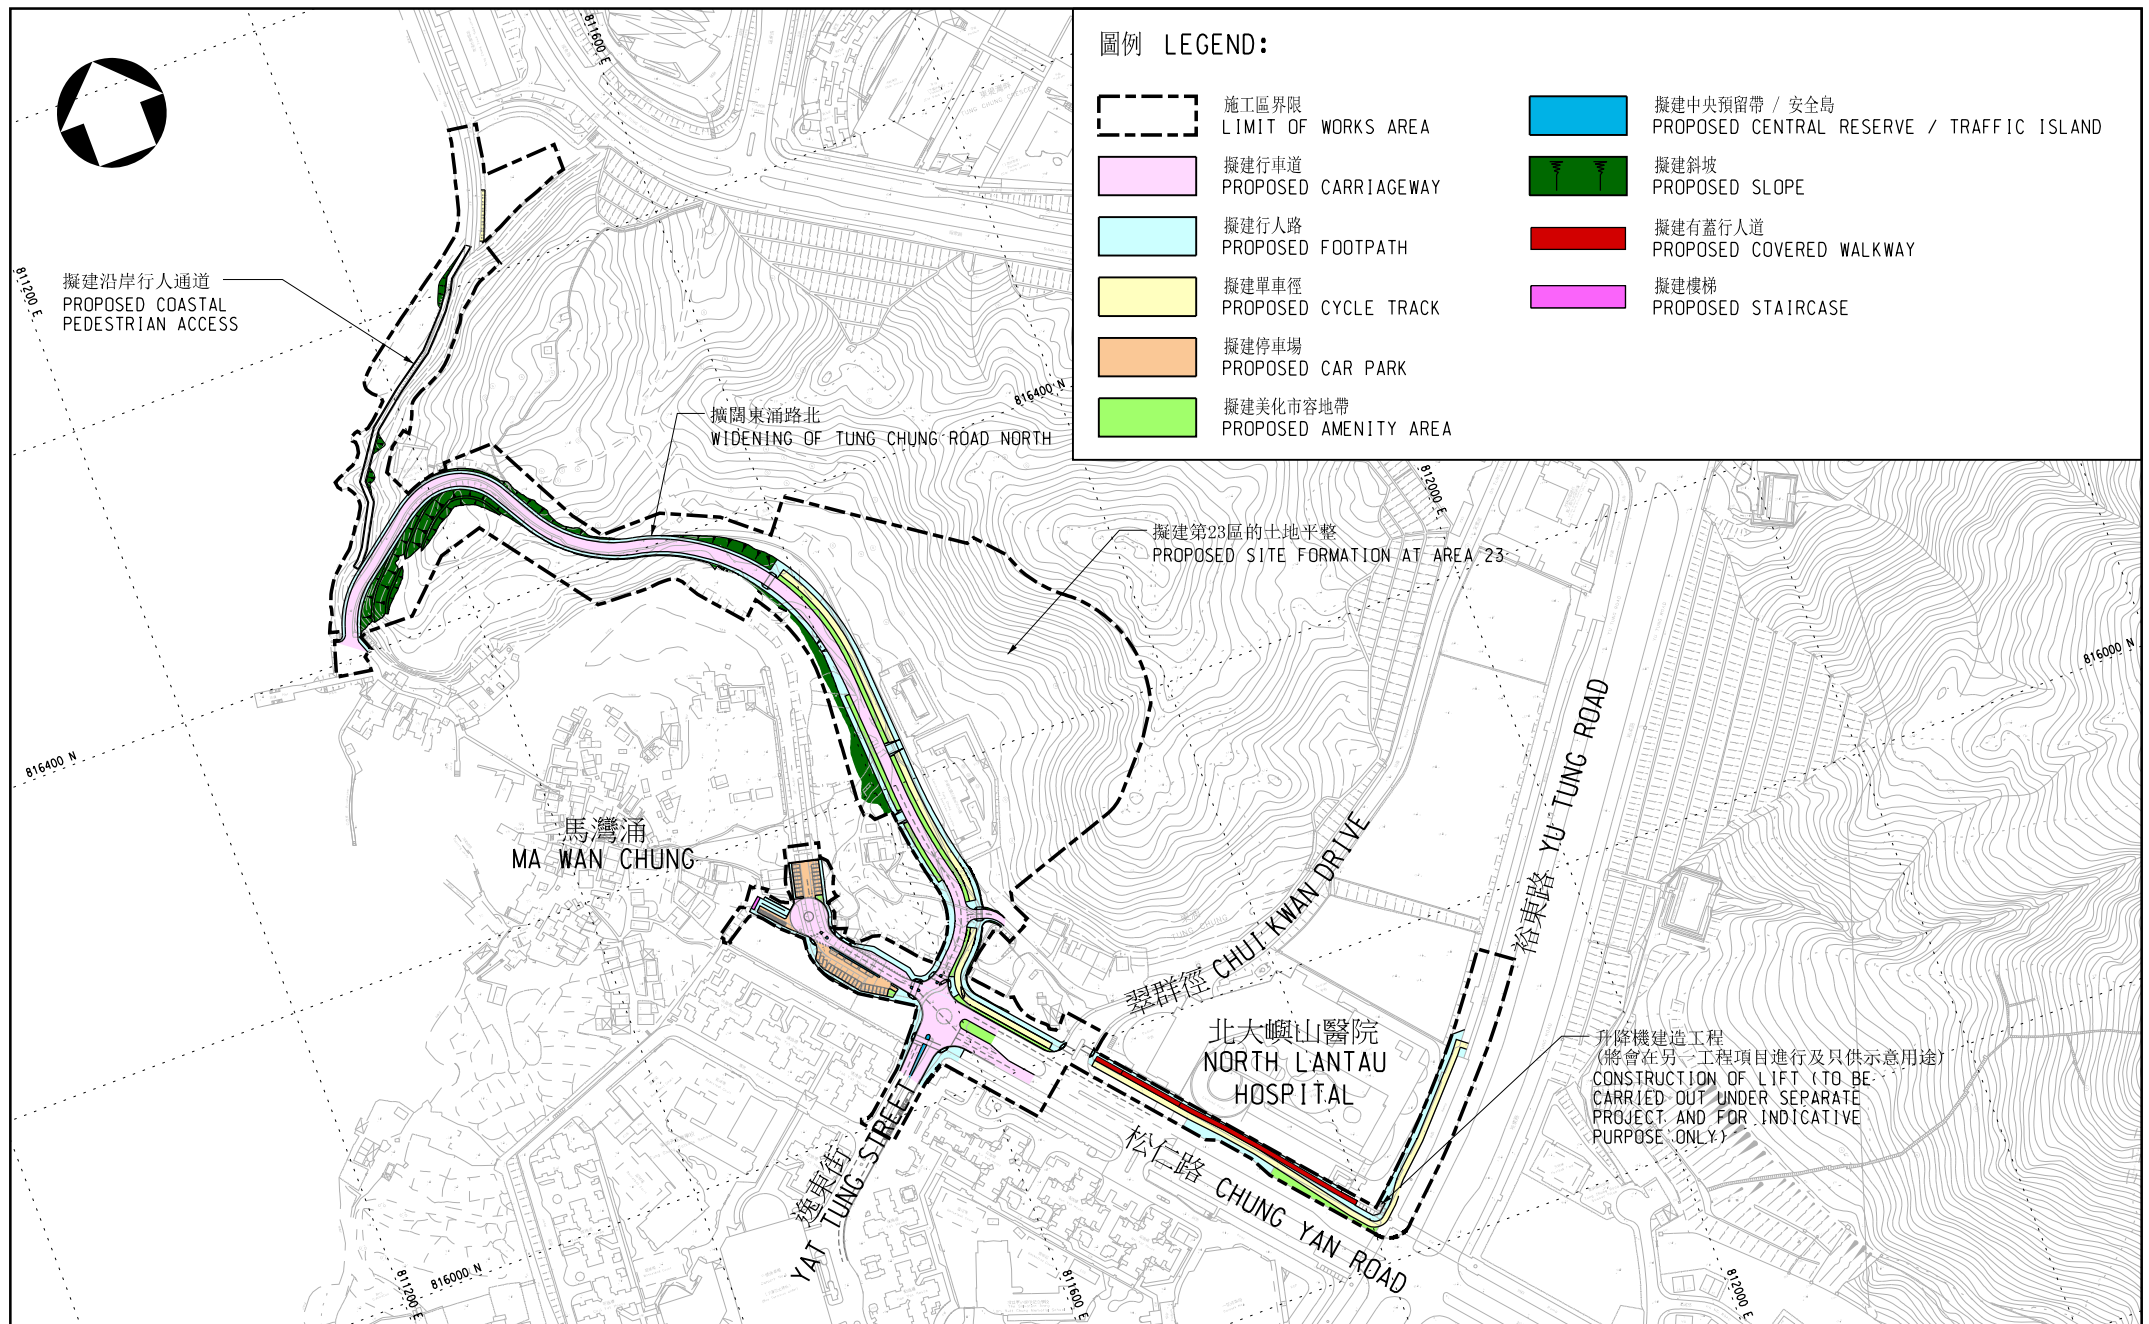

圖則名稱 drawing title

擬議的馬灣涌基礎設施改善工程 PROPOSED INFRASTRUCTURE IMPROVEMENT WORKS FOR MA WAN CHUNG

項目編號 item no.

比例 scale

1:5000

圖則編號 drawing no.




SL0-Z0003


辦事處 office

可持續大嶼辦事處
Sustainable Lantau Office

CEDD 土木工程拓展署
CIVIL ENGINEERING AND
DEVELOPMENT DEPARTMENT

圖例 LEGEND:

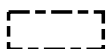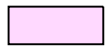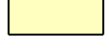-  施工區界限
LIMIT OF WORKS AREA
-  擬建行車道
PROPOSED CARRIAGEWAY
-  擬建行人路
PROPOSED FOOTPATH
-  擬建單車徑
PROPOSED CYCLE TRACK
-  擬建停車場
PROPOSED CAR PARK
-  擬建美化市容地帶
PROPOSED AMENITY AREA
-  擬建中央預留帶 / 安全島
PROPOSED CENTRAL RESERVE / TRAFFIC ISLAND

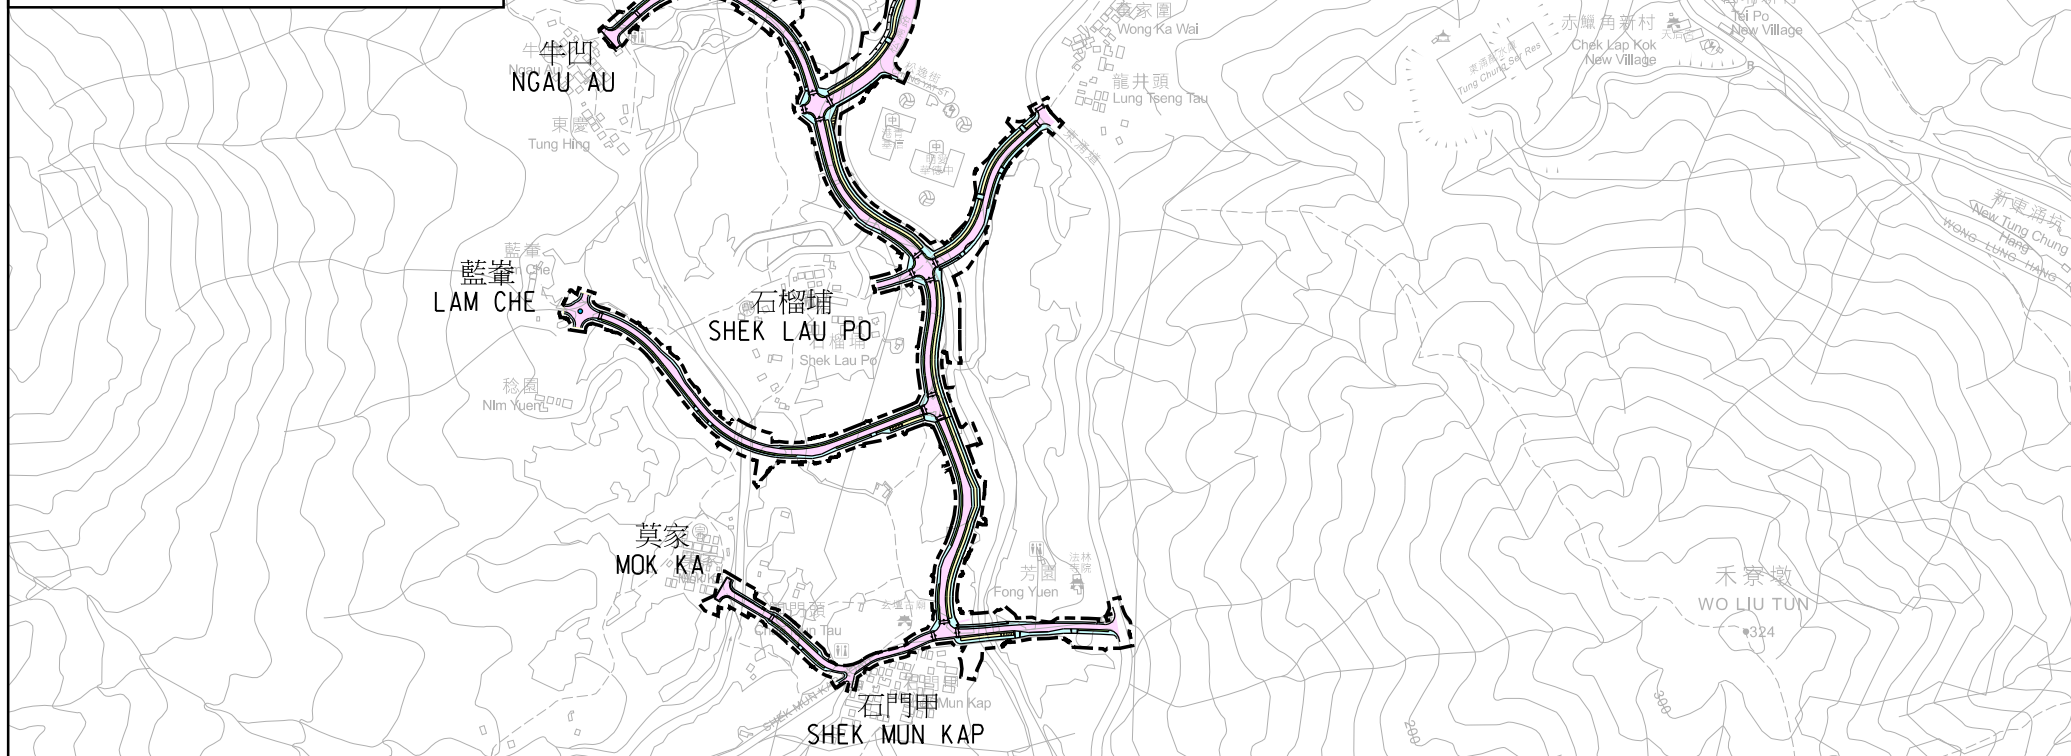

圖則名稱 drawing title

擬議的東涌西道路網絡及污水系統
PROPOSED ROAD WORKS AND SEWAGE SYSTEM IN TUNG CHUNG WEST

第1頁(共2頁)
SHEET 1 OF 2

項目編號 item no.

比例 scale

1:10000


圖則編號 drawing no.

SLO-Z0004

辦事處 office

可持續大嶼辦事處
Sustainable Lantau Office

 土木工程拓展署
CIVIL ENGINEERING AND
DEVELOPMENT DEPARTMENT

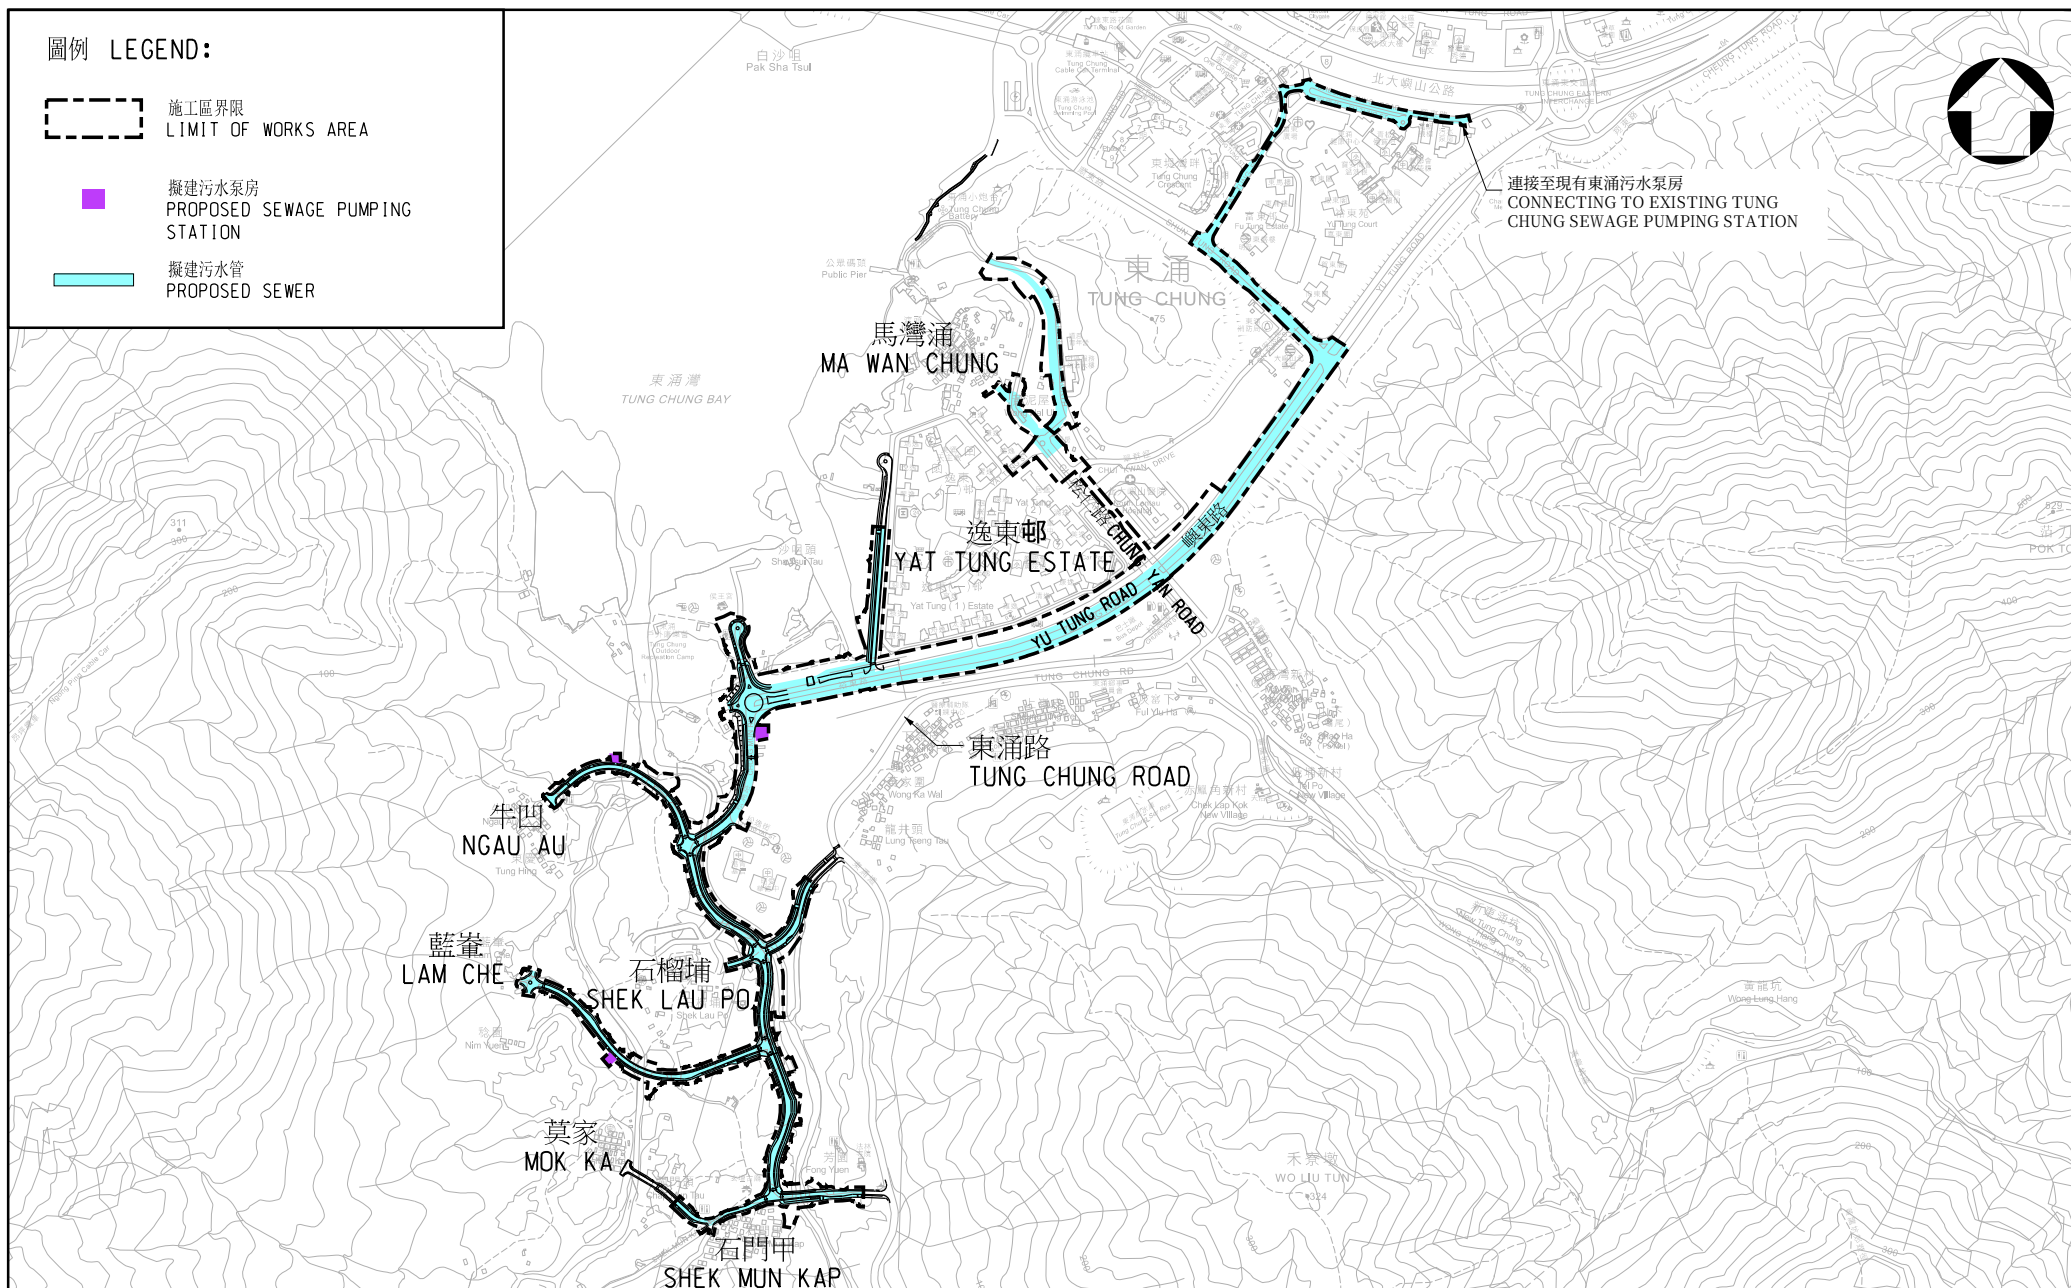

圖則名稱 drawing title

擬議的東涌西道路網絡及污水系統
PROPOSED ROAD WORKS AND SEWAGE SYSTEM IN TUNG CHUNG WEST

第2頁(共2頁)
SHEET 2 OF 2

項目編號 item no.

比例 scale
1:15000

圖則編號 drawing no.
SLO-Z0010

辦事處 office

可持續大嶼辦事處
Sustainable Lantau Office

 土木工程拓展署
CIVIL ENGINEERING AND
DEVELOPMENT DEPARTMENT