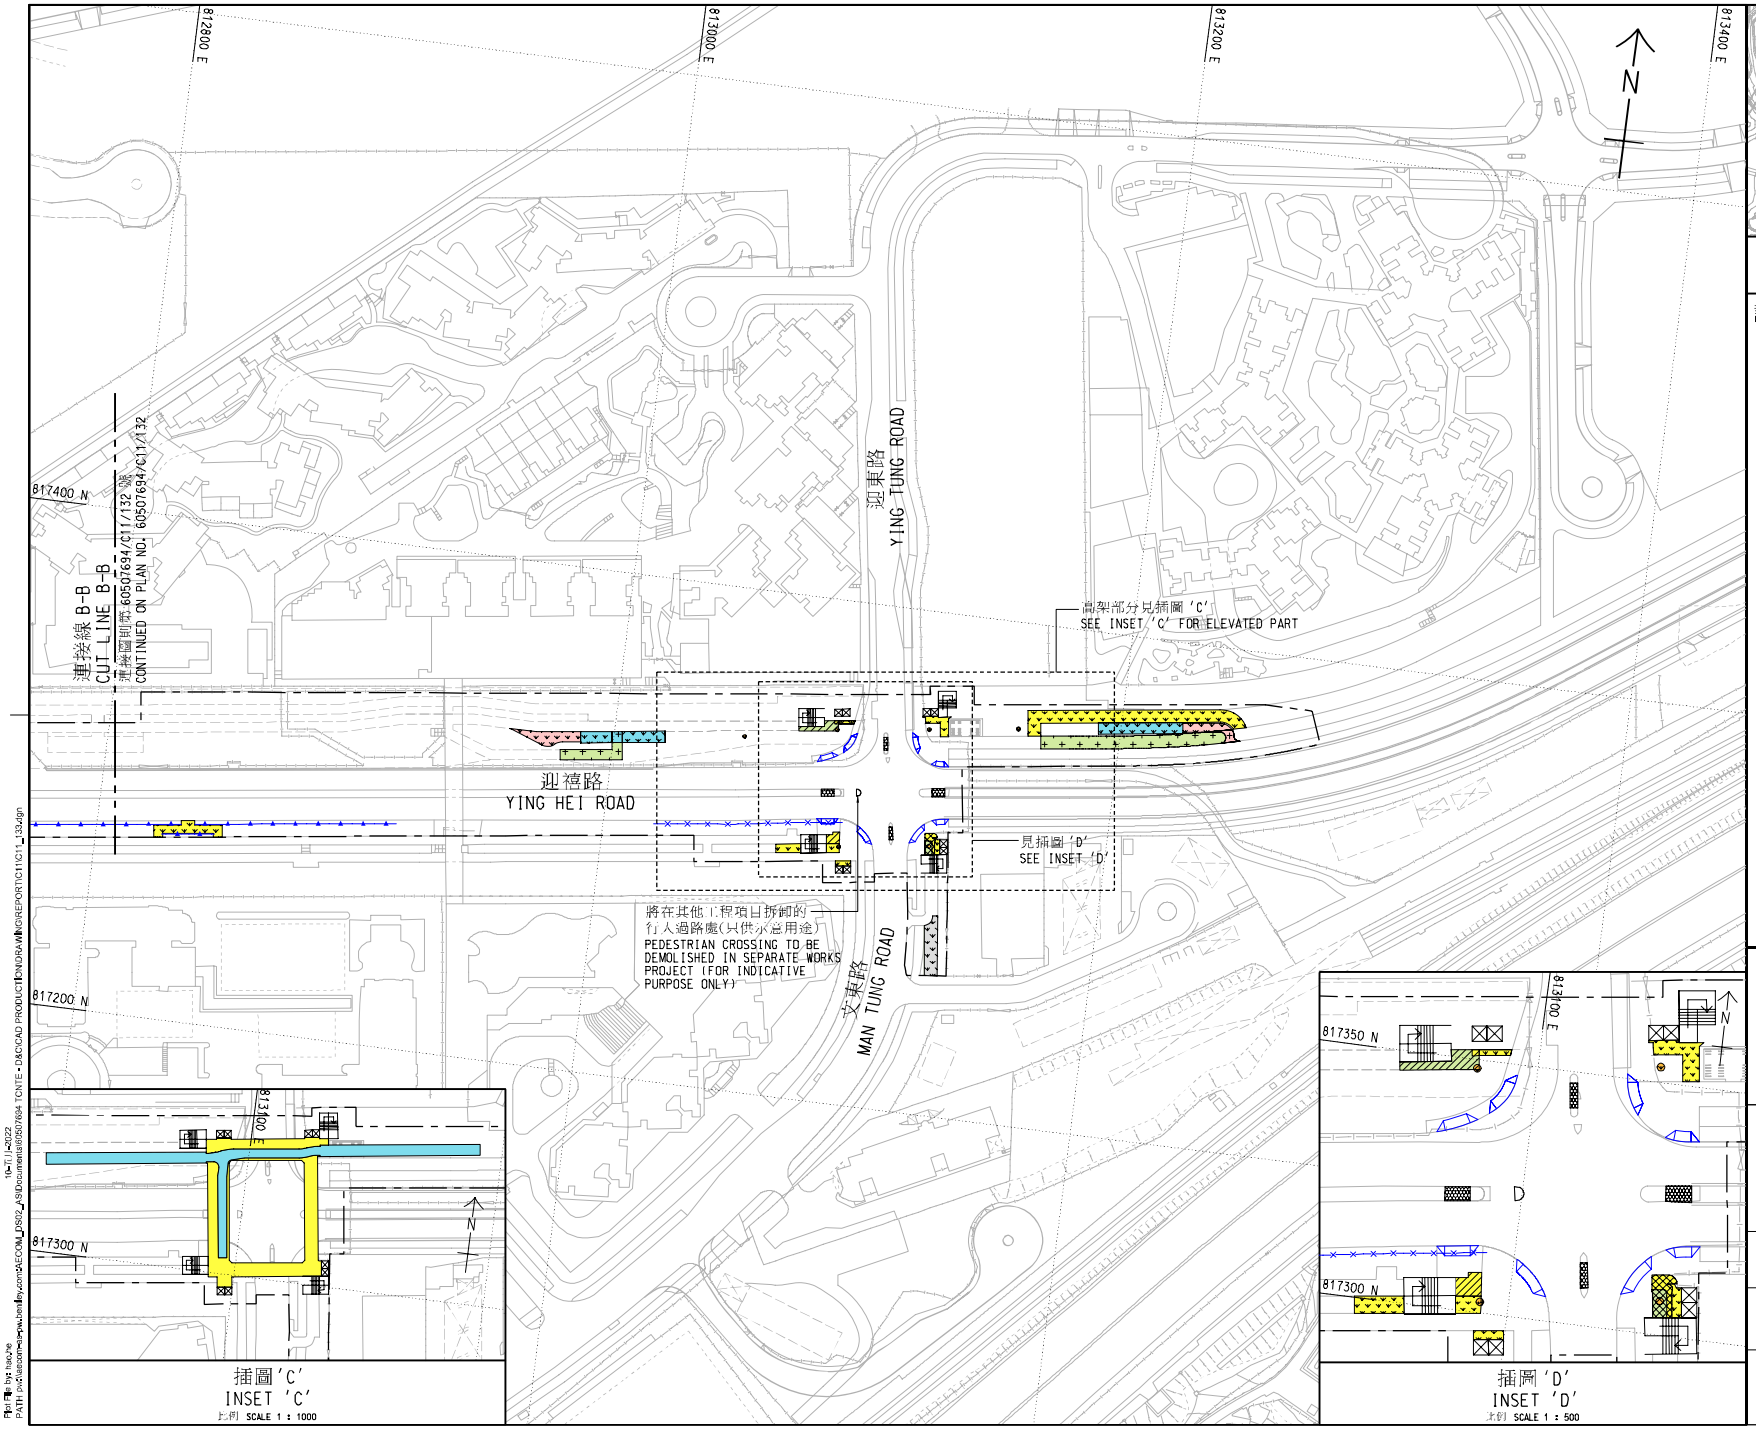

插圖 'C'
INSET 'C'
比例 SCALE 1 : 1000

插圖 'D'
INSET 'D'
比例 SCALE 1 : 500

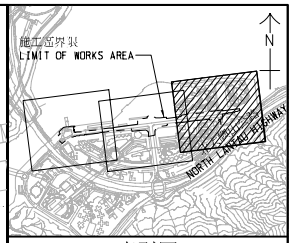

索引圖
KEY PLAN
比例 SCALE 1 : 20000

註釋：
NOTES:

1. 除另有指明外，所有量度以米為單位。
ALL DIMENSIONS ARE IN METRES UNLESS OTHERWISE STATED.

2. 所有水平均為約數，以米為單位，並在香港土水平基準上。
ALL LEVELS ARE APPROXIMATE VALUES AND IN METRES ABOVE HONG KONG PRINCIPAL DATUM.

3. 如有需要，施工區界限內部分現有地面行車道、地面行人路、地面單車徑、地面美化市容地帶和中央分隔帶/安全島或會分階段暫時封閉。
SECTIONS OF THE EXISTING AT-GRADE CARRIAGEWAYS, AT-GRADE FOOTPATHS, AT-GRADE CYCLE TRACKS, AT-GRADE AMENITY AREAS AND CENTRAL RESERVES/REFUGE ISLANDS WITHIN THE LIMIT OF WORKS AREA MAY BE TEMPORARILY CLOSED IN PHASES AS AND WHEN REQUIRED.

4. 圖例載於圖則第 60507694/C11/131號。
LEGEND IS SHOWN ON PLAN NO. 60507694/C11/131.

工程名稱 PROJECT TITLE
工務計劃項目第7786CL號
東涌新市鎮擴展
(迎禧路及東涌海濱路道路工程)
PWP ITEM NO. 7786CL
TUNG CHUNG NEW TOWN EXTENSION
(ROAD WORKS AT YING HEI ROAD AND TUNG CHUNG WATERFRONT ROAD)

圖則名稱 PLAN TITLE
根據《道路(工程、使用及補償)條例》(第370章)而在憲報公布之圖則
PLAN FOR GAZETTING UNDER ROADS (WORKS, USE AND COMPENSATION) ORDINANCE (CHAPTER 370)
圖之第 3 張
SHEET 3 OF 3

圖則編號 PLAN NO.
60507694/C11/133

比例 SCALE
A1 1:1000

設計處 OFFICE
可持續大嶼辦事處
SUSTAINABLE LANTAU OFFICE

CEDD
土木工程拓展署
CIVIL ENGINEERING AND DEVELOPMENT DEPARTMENT

A1 841MM X 594MM

10-Jul-2022
Plot Plotted by haoyhe
PATH pw:\aecom-emea-pwa.bentley.com:AECOM_DS02_2\dms\documents\60507694 TCWTE - DAC\CAD PRODUCTION\DRAWING\REPORT\C11\C11_133.dgn