



位置 LOCATION

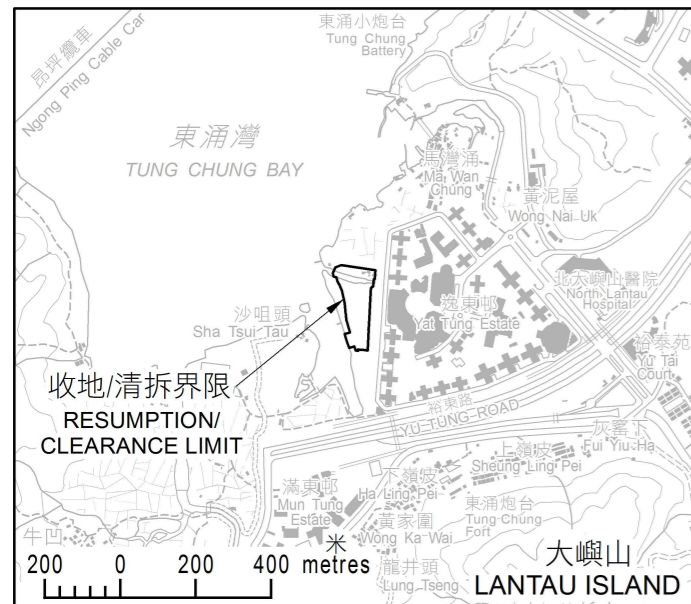

將予收回土地的面積 Area of Land to be Resumed			
丈量約份編號 D.D. No.	地段編號 Lot No.	平方米(約數) m ² (about)	平方呎(約數) ft ² (about)
東涌第3約 3 TUNG CHUNG	481	121.4	1307
	482	121.4	1307
	483 RP	200.4	2158
	496 RP	452.8	4874
	512 RP	240.2	2586
	513	202.3	2178
	514	404.7	4356
	515	283.3	3049
	516	242.8	2614
	517	242.8	2614
	518	242.8	2614
	519	404.7	4356
	520	323.8	3485
	521 RP	933.3	10046
522 RP	264.0	2842	
總面積 Total Area		4680.7	50386

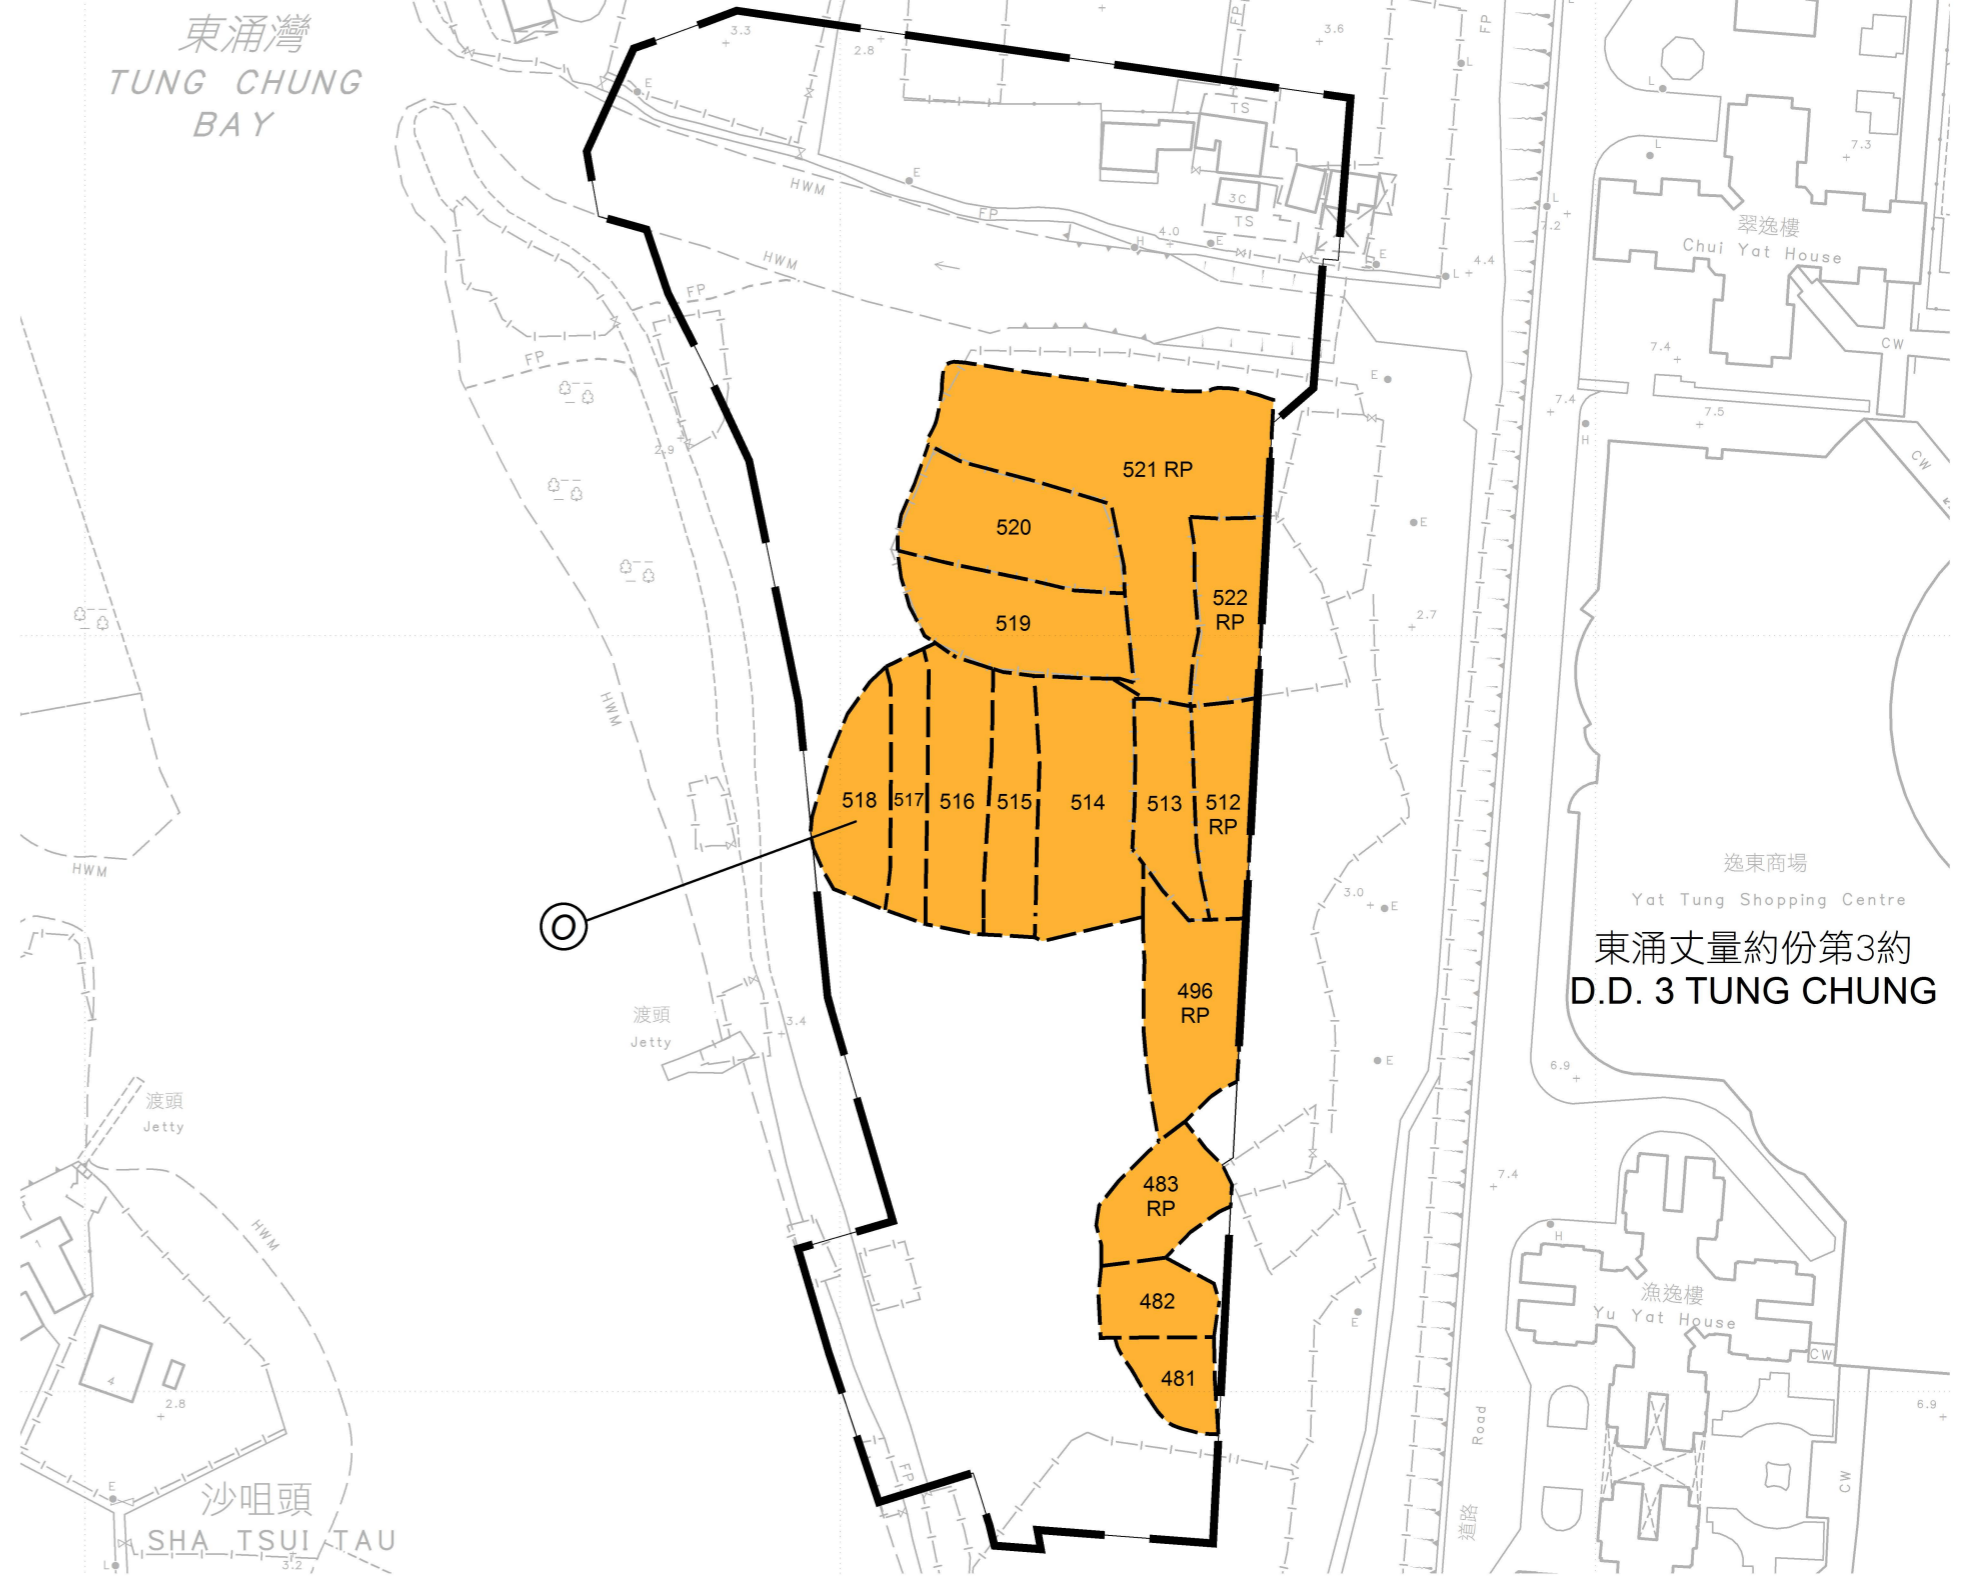

只作識別用
FOR IDENTIFICATION PURPOSES ONLY

圖例
LEGEND

- 收地 / 清拆界限
RESUMPTION / CLEARANCE LIMIT
- 將予收回的土地
LAND TO BE RESUMED
- 地段界線
LOT BOUNDARY
- D.D. 丈量約份
DEMARCATIION DISTRICT
- RP 餘段
REMAINING PORTION
- 橙色
COLOURED ORANGE

已簽署 SIGNED
(凌家輝) (K F LING)
離島地政專員 District Lands Officer, Islands
日期 Date 30 AUG 2023

地政總署 離島地政處
District Lands Office, Islands
Lands Department
圖則由離島測量處繪製
Plan Prepared by District Survey Office, Islands
© 香港特別行政區政府 版權所有 Copyright reserved - Hong Kong SAR Government

收地圖則
收回土地條例 (第124章)
收回土地以便進行東涌新市鎮擴展計劃，
以用作東涌第33區的公營房屋發展
RESUMPTION PLAN
LANDS RESUMPTION ORDINANCE (CHAPTER 124)
RESUMPTION OF LAND FOR DEVELOPMENT AT TUNG CHUNG NEW TOWN EXTENSION,
FOR PUBLIC HOUSING DEVELOPMENT IN AREA 33, TUNG CHUNG

檔案編號 File No. LD DLO/IS 18/CRN/2021/K/TCNTE & LD DSO/IS W4177
測量圖編號 Survey Sheet No. 9-SE-8C & 8D
發展藍圖編號 Layout Plan No. -----
參考圖編號 Reference Plan No. 251854/LR/0741C (土木工程拓展署 CEDD)
圖則編號 PLAN No. ISM3299a